


UMGESTALTUNG KURPARK FRIEDRICHRODA

Planungsschwerpunkt Kurpark / Mehrgenerationenpark
befindet sich in der Umsetzung
Bausumme netto 1,5 Mio. Euro

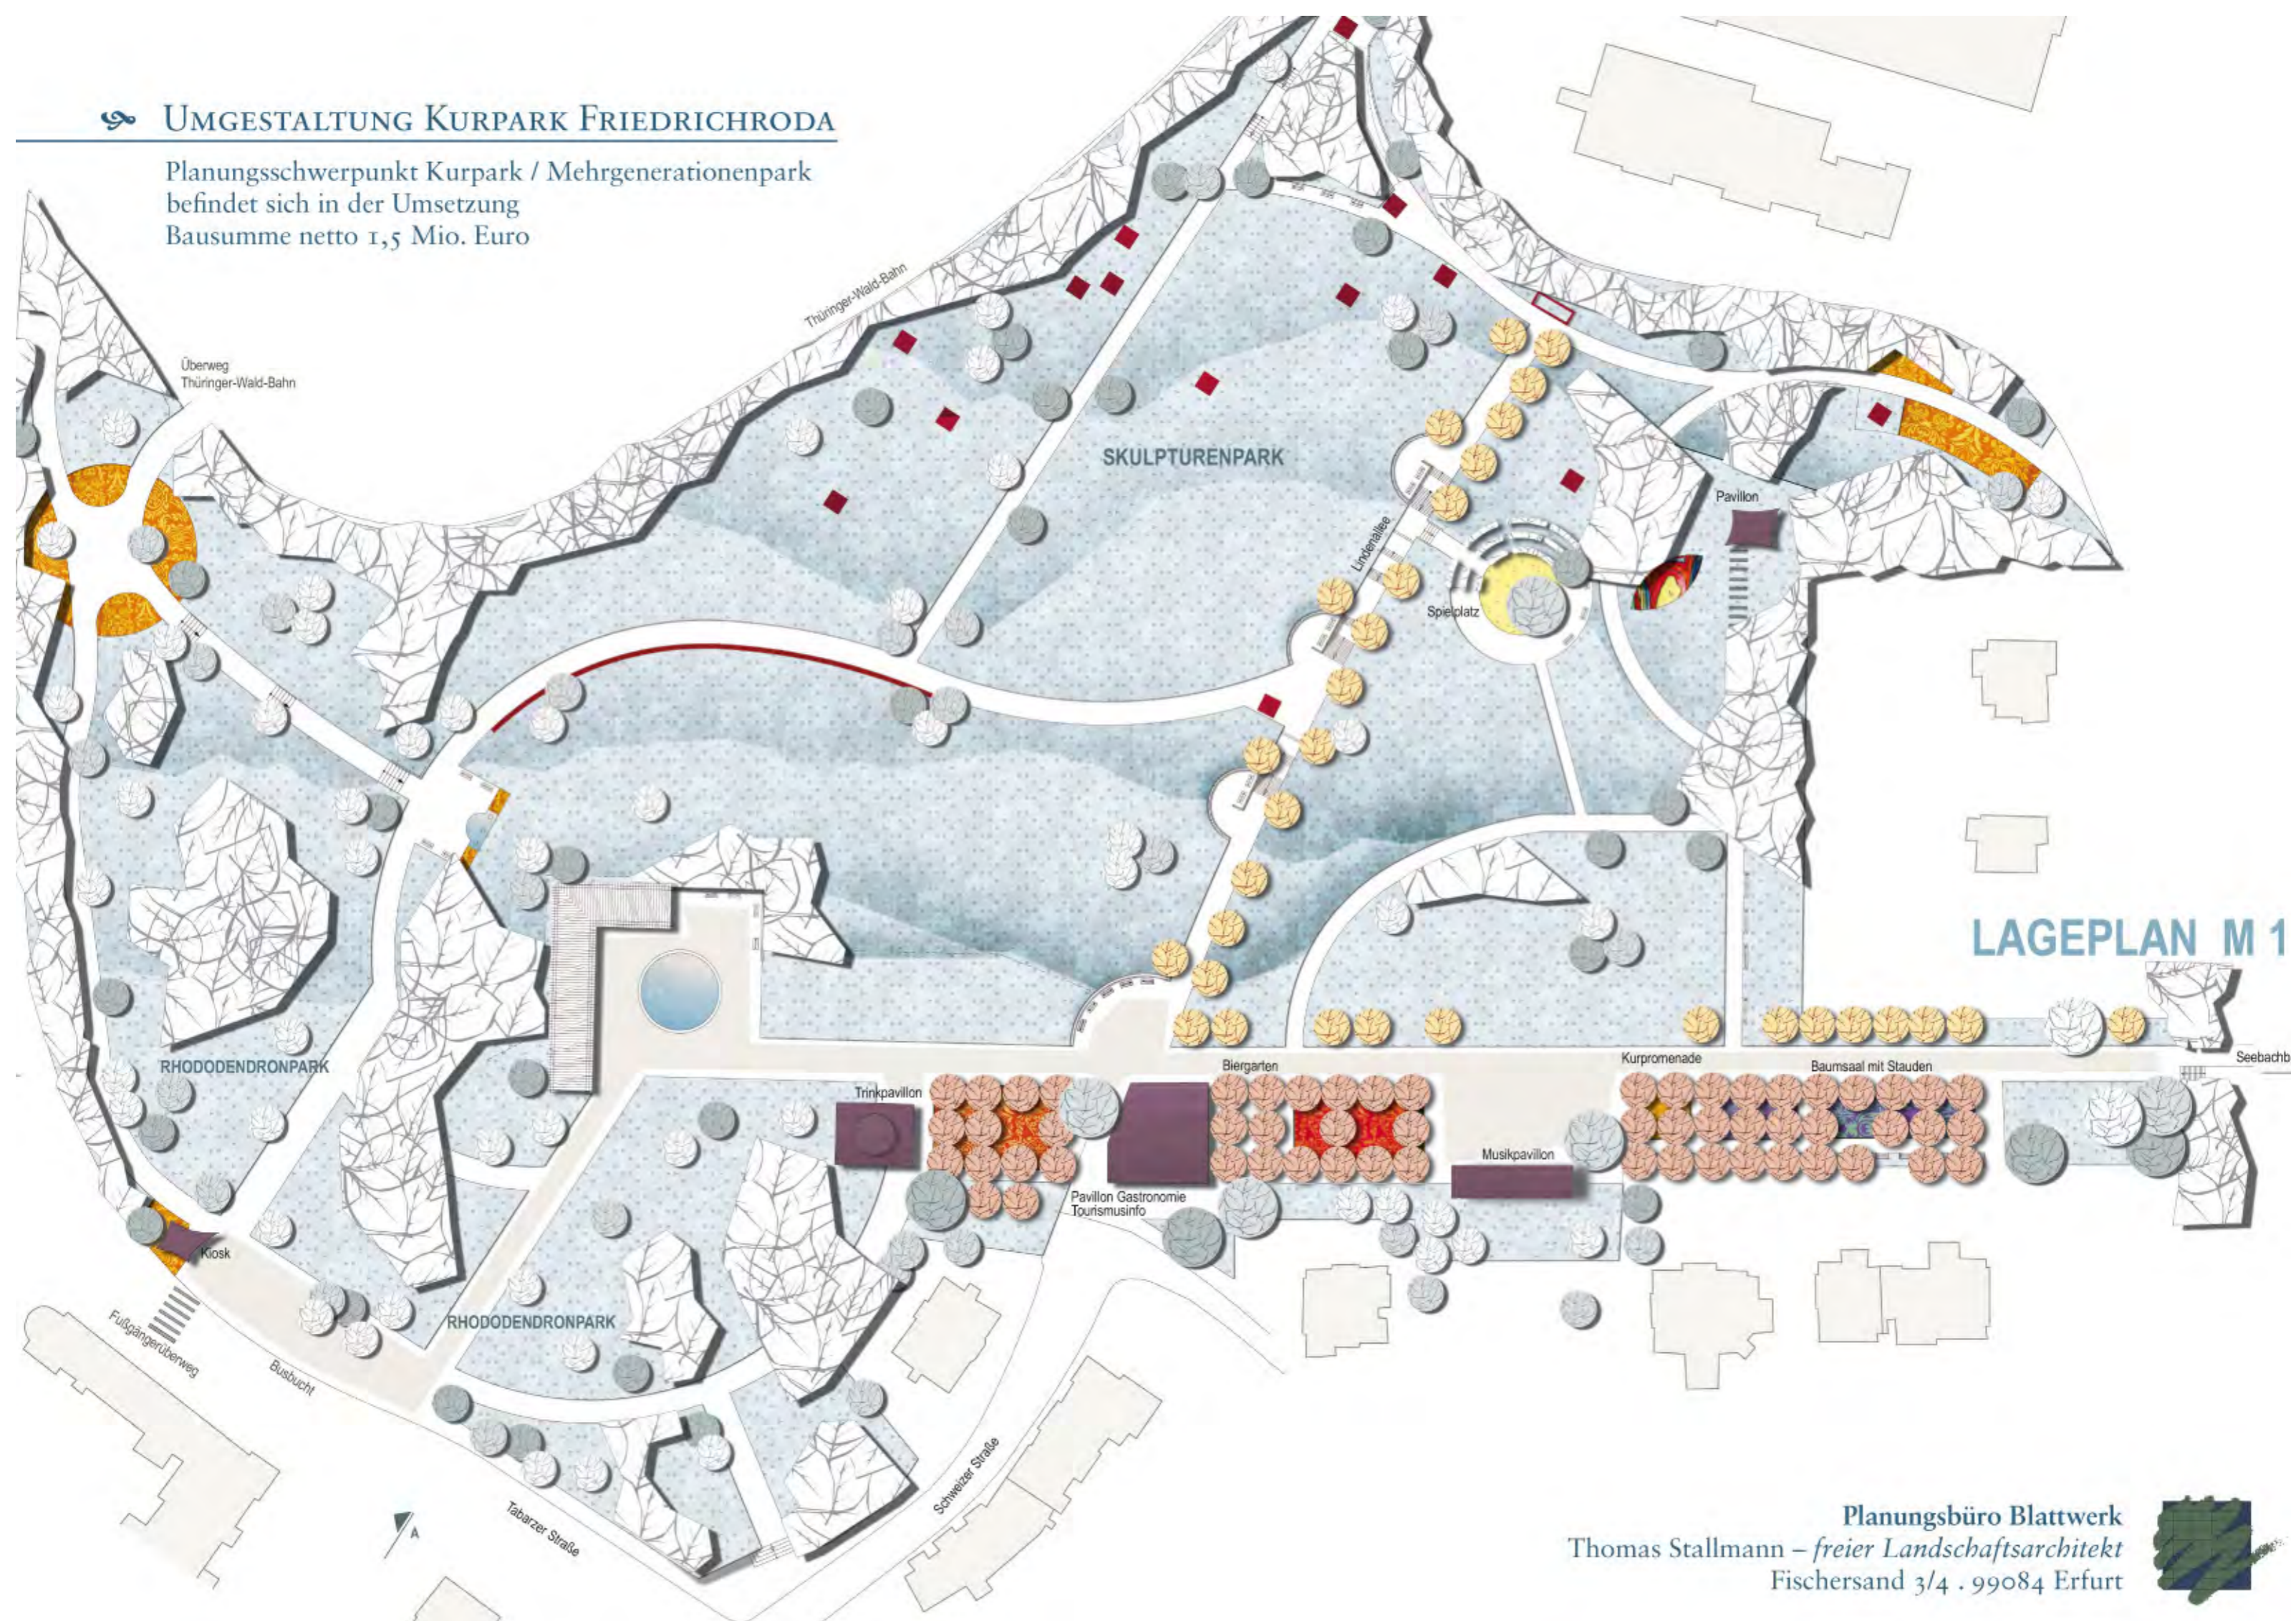

LAGEPLAN M 1

